


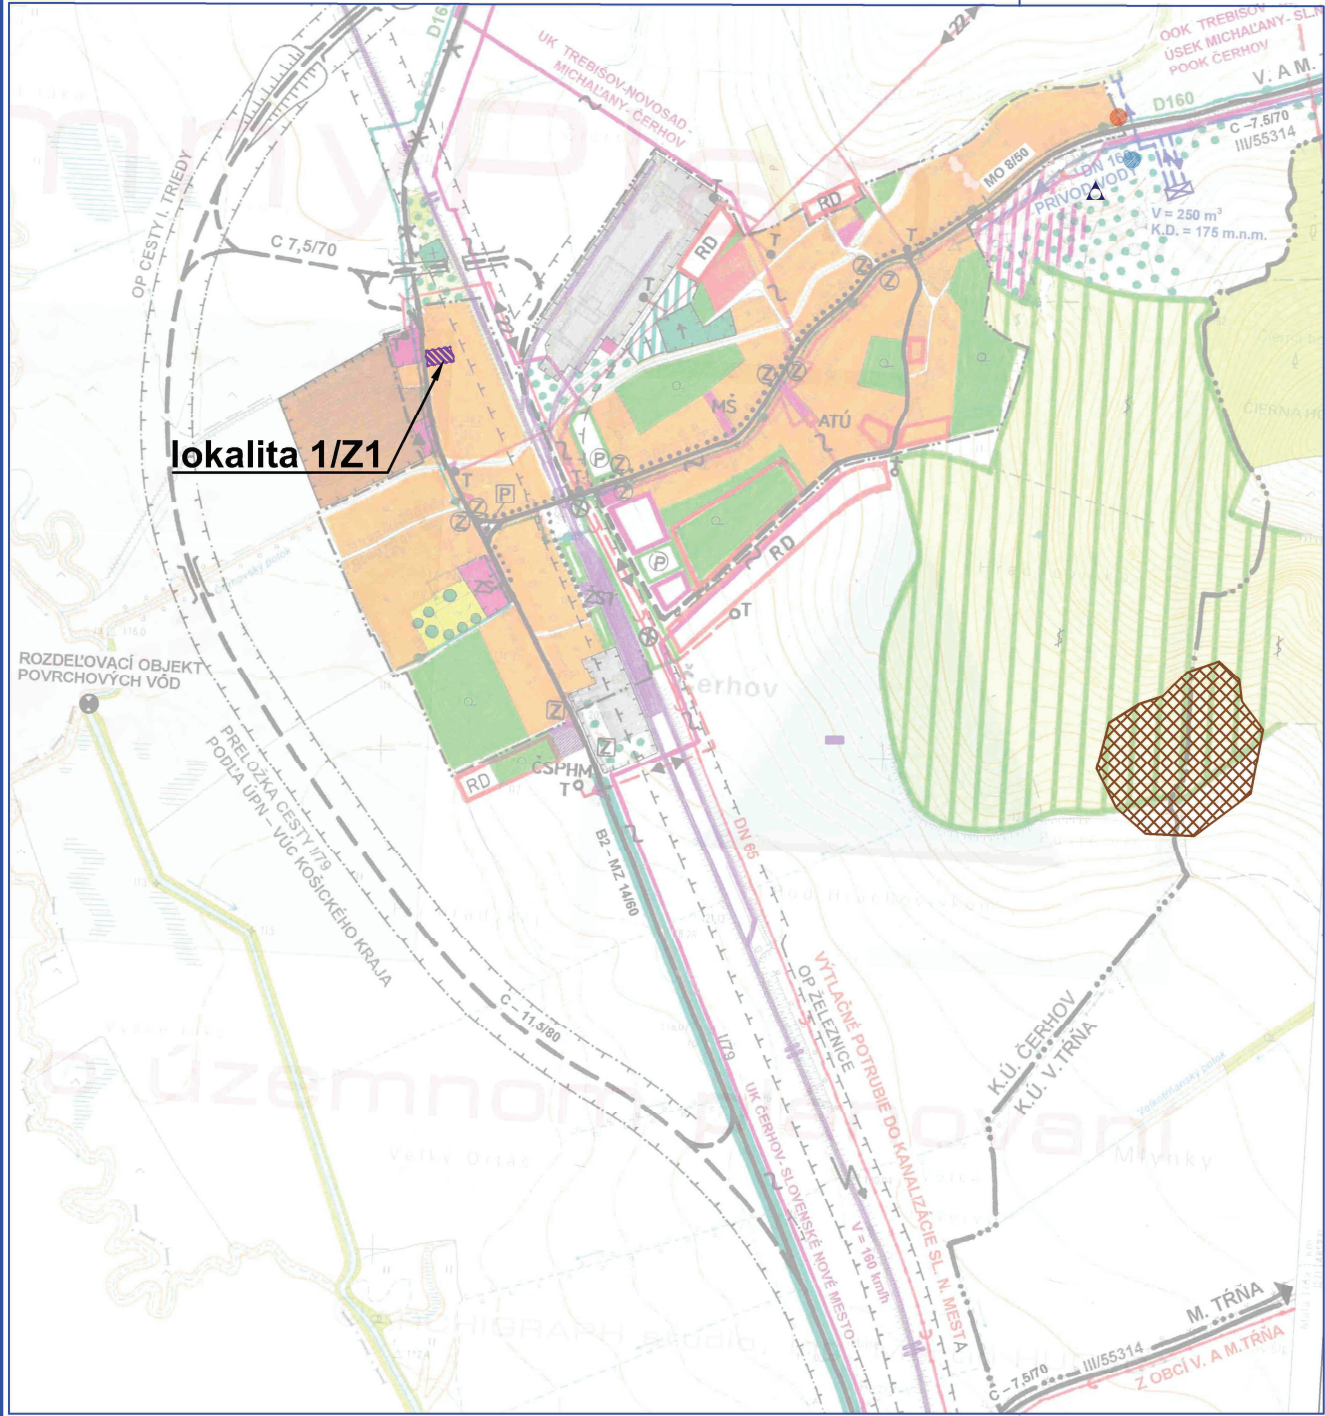

LEGENDA	
STAV	NÁVRH
[Symbol]	HRANICA K.Ú. OBCE ČERHOV, HRANICA RIEŠENÉHO ÚZEMIA
[Symbol]	HRANICA ZASTAVANÉHO ÚZEMIA K 1.1.1990
[Symbol]	OCHRANNÉ PÁSMA VŠETKÝCH DRUHOV
FUNKČNÉ VYUŽITIE ÚZEMIA	
STAV	NÁVRH
[Symbol]	RD OBYTNÉ ÚZEMIE, PLOCHY RODINNÝCH DOMOV VÍDIECKEHO TYPU
[Symbol]	RD OBYTNÉ ÚZEMIE, PLOCHY S VIACPODLAŽNÝMI BYTOVÝMI DOMAMI
[Symbol]	RD PLOCHY OBČIANSKEJ VYBAVENOSTI
[Symbol]	RD PRIEMYSELNÉ A SKLADOVÉ PLOCHY
[Symbol]	RD HOSPODÁRSKY DVOR POĽNOHOSPODÁRSKEJ VÝROBY
[Symbol]	RD PLOCHY HOSPODÁRSKEJ ZELENÉ (ZÁHRADY) NA POZEMKoch RODINNÝCH DOMOV
[Symbol]	RD ŠPORTOVÉ PLOCHY
[Symbol]	RD CINTORÍN VEREJNÝ A ŽIDOVSKÝ
[Symbol]	RD PAMÄTNÍK
[Symbol]	RD VÝŠKOVÉ DOMINANTY OBCE
[Symbol]	RD VEREJNÁ PARKOVÁ A IZOLAČNÁ ZELEŇ
[Symbol]	RD REKREAČNÉ ÚZEMIE
VEREJNÁ DOPRAVA	
[Symbol]	CESTA I. TRIEDY 179
[Symbol]	CESTA III. TRIEDY A HLAVNÉ ZBERNÉ KOMUNIKÁCIE OBCE
[Symbol]	DOPRAVNÉ SLUŽBY, ČERPAČIA STANICA POHONNÝCH HMÔT
[Symbol]	ŽELEZNIČNÁ STANICA
[Symbol]	DVOJKOŤAINÁ FIKTRIFIKOVANÁ ŽELEZNIČNÁ TRÁŤ
[Symbol]	VLEČKY
[Symbol]	HLAVNÉ PEŠIE ŤAHY V OBCE, ZASTÁVKY SAD
[Symbol]	ZRUŠENIE ÚSEKU CESTY I. TRIEDY
[Symbol]	PLOCHA DOPRAVNÝCH SLUŽIEB A GARÁŽI
[Symbol]	OPUSTENÁ SKLÁDKA BEZ PREKRYTIA
[Symbol]	ZOSUVNÉ ÚZEMIE
[Symbol]	NÍZKA ÚROVEŇ RADÓNOVÉHO RIZIKA
[Symbol]	VYSOKÁ ÚROVEŇ RADÓNOVÉHO RIZIKA

ÚZEMNÝ PLÁN OBCE ČERHOV
Zmeny a doplnky č.1

KOMPLEXNÝ NÁVRH k.ú. OBCE

M 1:10000

Názov ÚPD: ÚZEMNÝ PLÁN OBCE ČERHOV
Zmeny a doplnky č.1

Schvaľujúci orgán: Obecné zastupiteľstvo obce Čerhov

Číslo uznesenia: Dátum schválenia:

Pavol Balogh
starosta obce Čerhov

pečiatka



ÚZEMNÝ PLÁN OBCE ČERHOV Zmeny a doplnky č.1		
Obstarávateľ:	obec Čerhov	BOSKOV s.r.o. Mýtna 15, Humenné www.boskov.sk
Osborne spôsobilá osoba pre obstarávanie ÚPD:	Ing. Iveta SABAKOVÁ	
Architekt ÚPD:	Ing. arch. Marianna BOŠKOVÁ, Ing. arch. Patrik PANDA	
Názov výkresu:		Zak. číslo: 201710_30
KOMPLEXNÝ NÁVRH k.ú. OBCE		Dátum: 06.2018
		Mierka: 1 : 10000
		Čís. výkresu: 06