


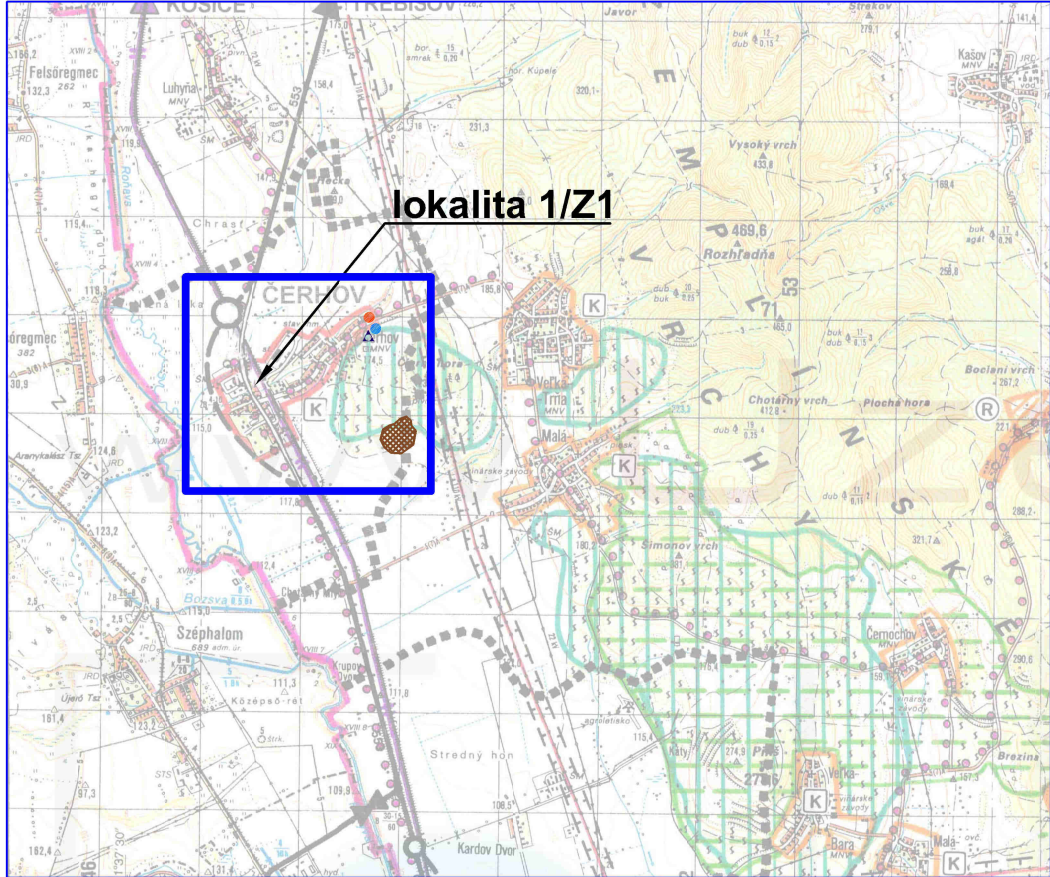

ÚZEMNÝ PLÁN OBCE ČERHOV
Zmeny a doplnky č.1

ŠIRŠIE VZŤAHY

M 1:50000

LEGENDA

		HRANICE KATASTRÁLNEHO ÚZEMIA
VEREJNÁ DOPRAVA		
		CESTY I., II. A III. TRIEDY, MIMOÚROVNŇOVÉ KRIŽOVATKY
		CESTNÉ HRANIČNÉ PRIECHODY
		MALÝ POHRANIČNÝ STYK PRE PEŠÍCH
		CYKLOTURISTICKÉ TRASY
		ŽELEZNIČNÁ DVOJKOĽAJNÁ TRÁŤ, ELEKTRIFIKOVANÁ
		ZRUŠENIE TRATE, MODERNIZÁCIA NA 120-160 km/h
		LODNÁ DOPRAVA, NÁKLADNÝ PRÍSTAV
		OPUSTENÁ SKLÁDKA BEZ PREKRYTIA
		ZOSUVNÉ ÚZEMIE
		NÍZKA ÚROVEŇ RADÓNOVÉHO RIZIKA
		VYSOKÁ ÚROVEŇ RADÓNOVÉHO RIZIKA

Názov ÚPD: ÚZEMNÝ PLÁN OBCE ČERHOV
Zmeny a doplnky č.1

Schvaľujúci orgán: Obecné zastupiteľstvo obce Čerhov

Číslo uznesenia: Dátum schválenia:

Pavol Balogh
starosta obce Čerhov

pečiatka

ÚZEMNÝ PLÁN OBCE ČERHOV
Zmeny a doplnky č.1

Obstarávateľ:	obec Čerhov	BOSKOV s.r.o. Nýlska 15, Humenné www.boskov.sk
Osobu spôsobilú osobu pre obstarávanie ÚPD:	Ing. Iveta SABAKOVÁ	
Architekt ÚPD:	Ing. arch. Viera BOŠKOVÁ, Ing. arch. Patrik PANDA	



Názov výkresu:	ŠIRŠIE VZŤAHY	Zak. číslo: 201710_30
		Dátum: 06.2018
		Mierka: 1 : 50000
		Čís. výkresu: 07